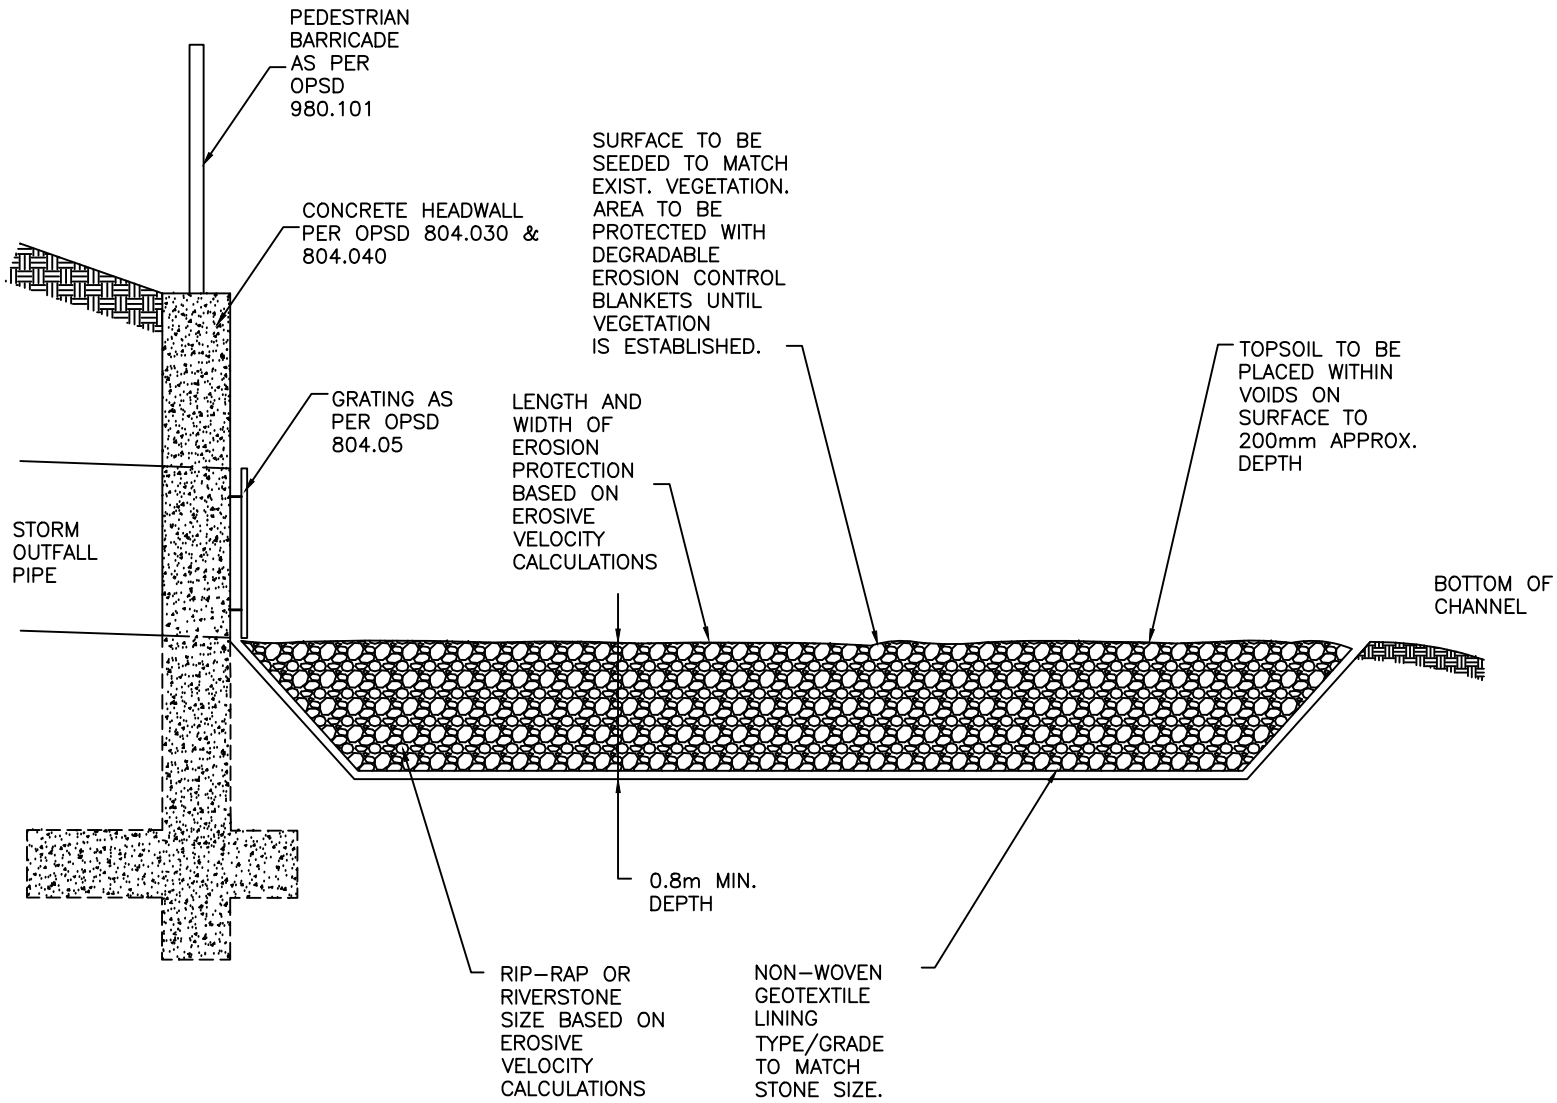

Barrie

Outlet Erosion Protection

REV No.	DATE: APR 2023
1	SCALE: N.T.S.

D782